


SECTORIZACIÓN DE ESPACIOS PARA GRUPOS DE ALUMNOS/AS


- ➔ VIA 1. EDIFICIO B. (1º y 2º FPB, Acceso a ciclos, 2º CFGM Actividades Comerciales, 1º y 2º CFGM Carpintería y Mueble, 2º CFGS Gestión de Ventas y Espacios Comerciales)
- ➔ VIA 2. PLANTA 1ª (4º ESO, 1º y 2º DE BACHILERATO)
- ➔ VIA 3. PLANTA BAJA (1º, 2º y 3º ESO)
- ➔ VIA 4. PLANTAS 2ª, 3ª y 4ª. (1º CFGM Actividades Comerciales, 1º y 2º CFGM Instalaciones Eléctricas y Automáticas, 1º y 2º CFGS Comercio Internacional, 1º CFGS Gestión de Ventas y Espacios Comerciales, 1º y 2º CFGS Transporte y Logística, 1º y 2º CFGS Proyectos de Edificación, 1º y 2º CFGS Proyectos de Obra Civil, 1º y 2º CFGS Sistemas Electrotécnicos y Automatizados, 1º, 2º y 3º CFGM Instalaciones Eléctricas y Automáticas Oferta Parcial)

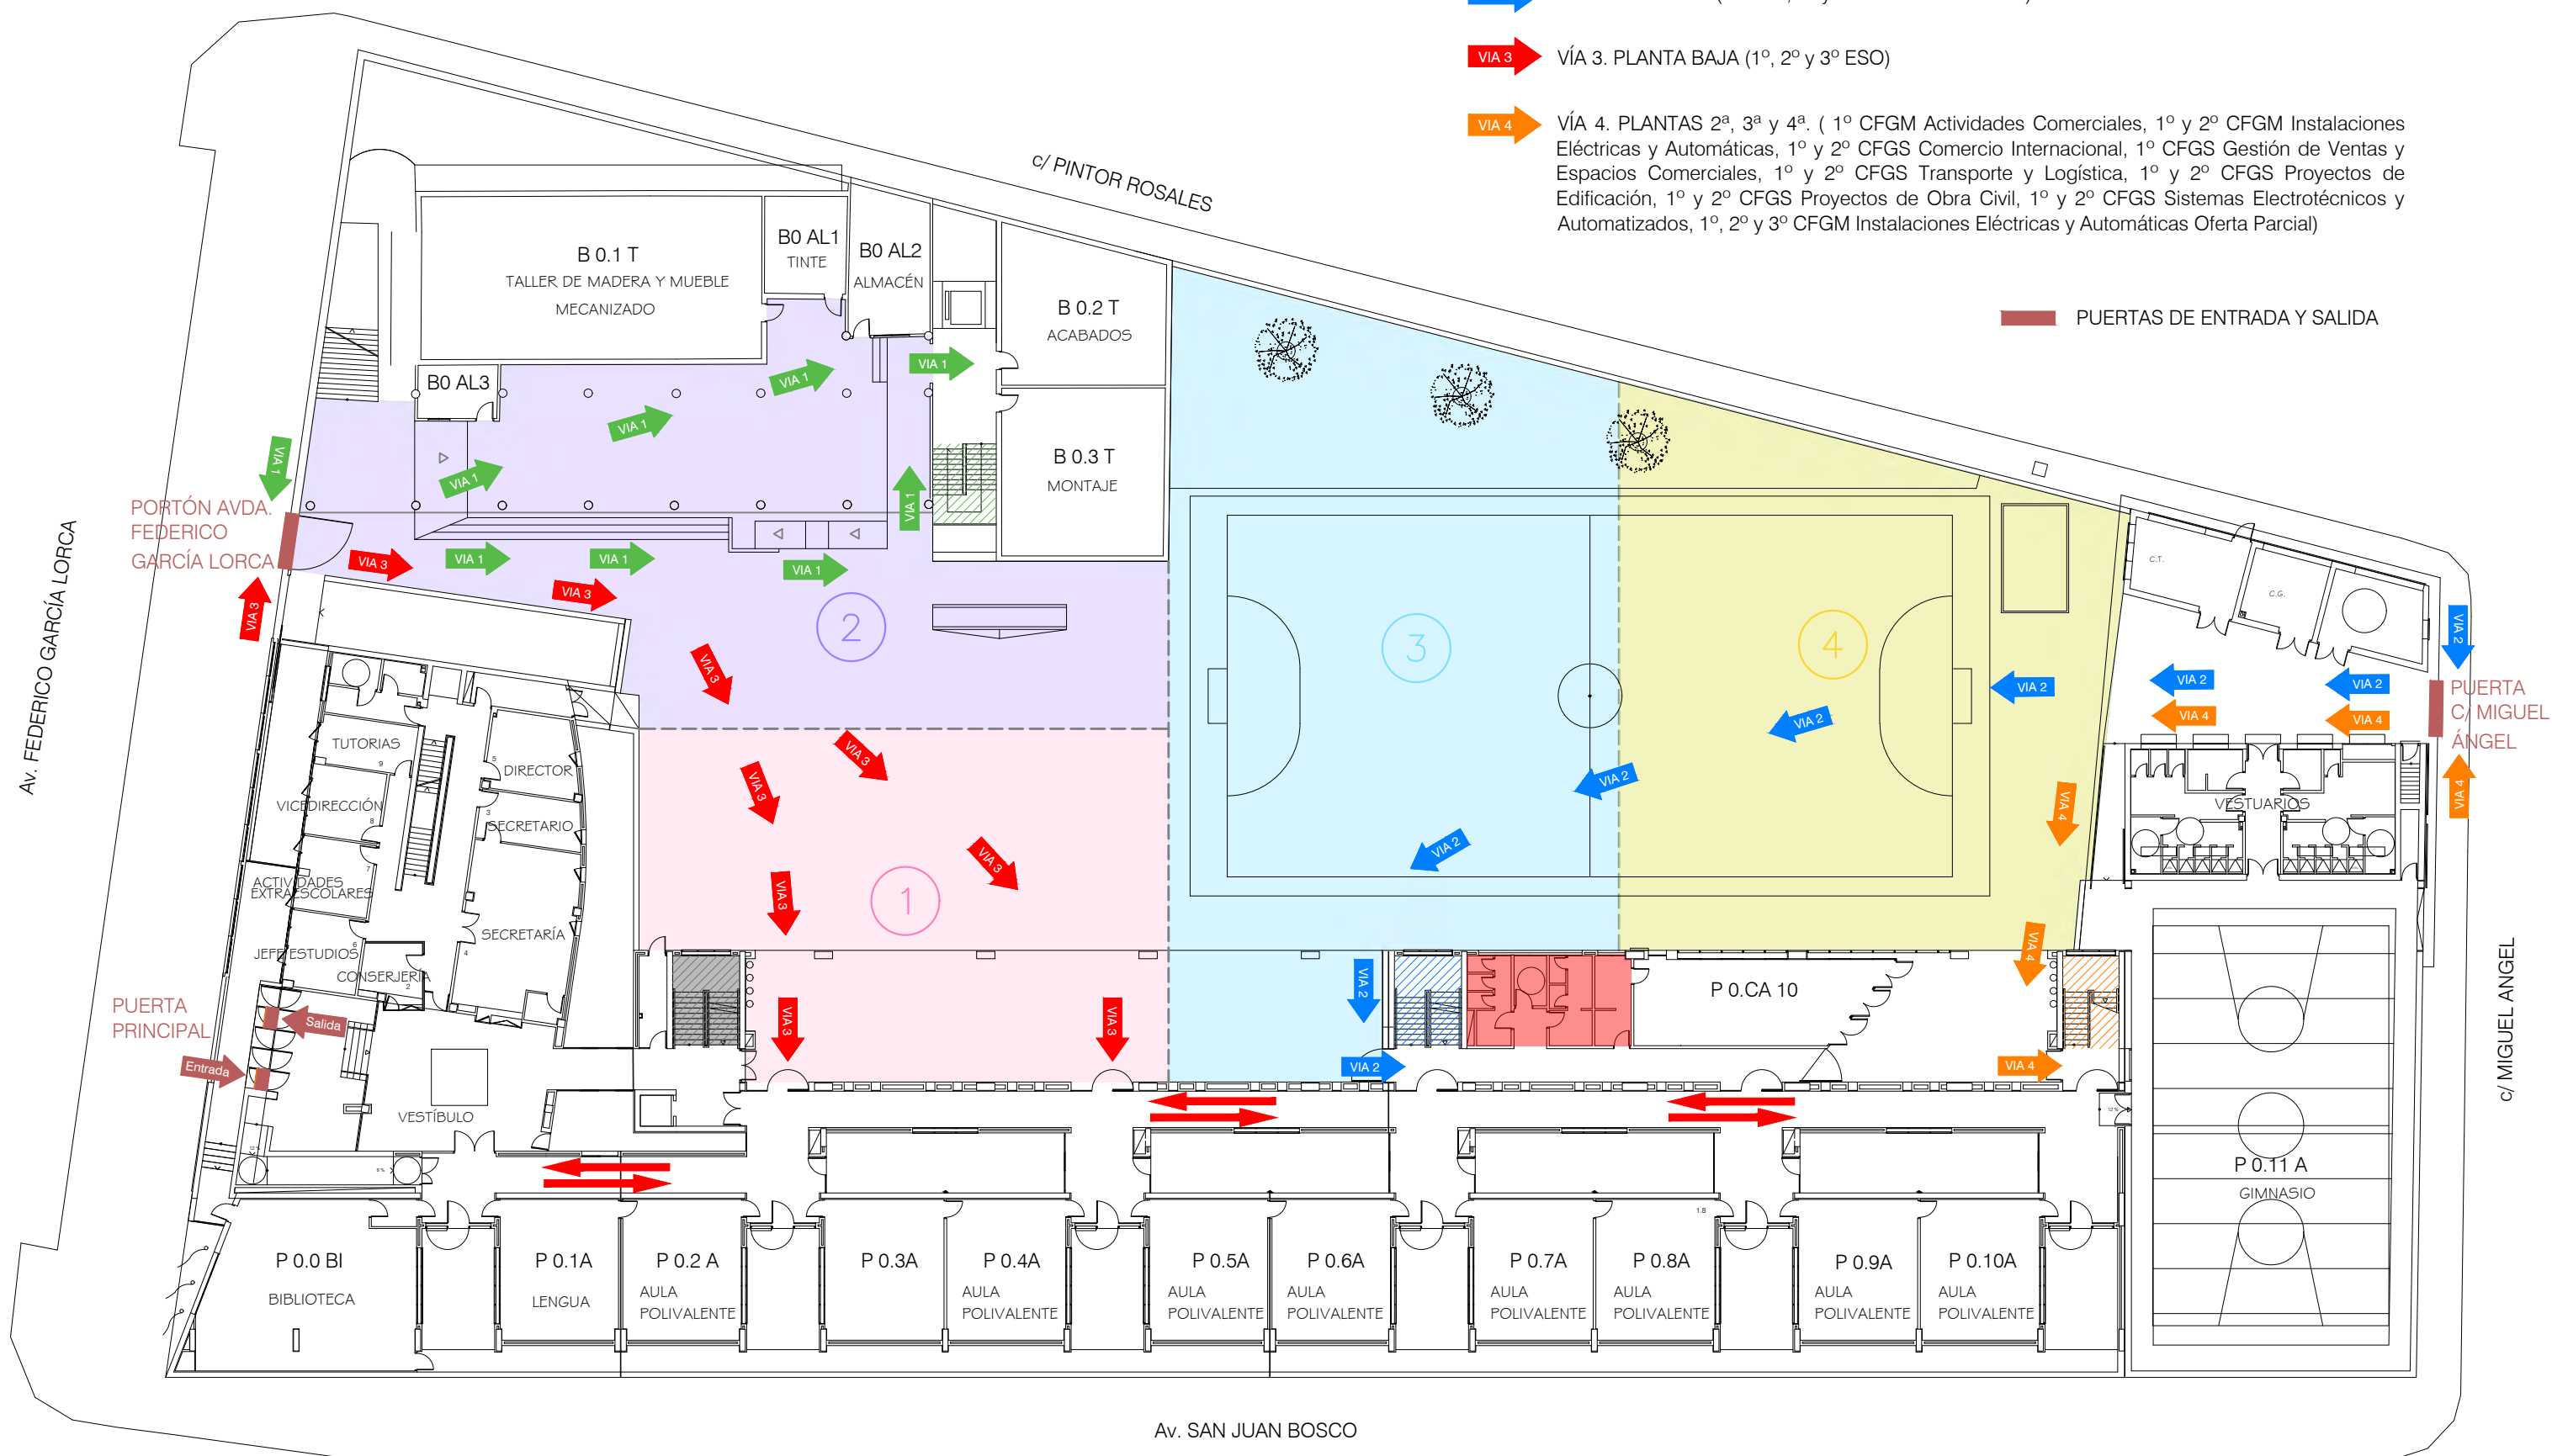

PUERTAS DE ENTRADA Y SALIDA

USOS:

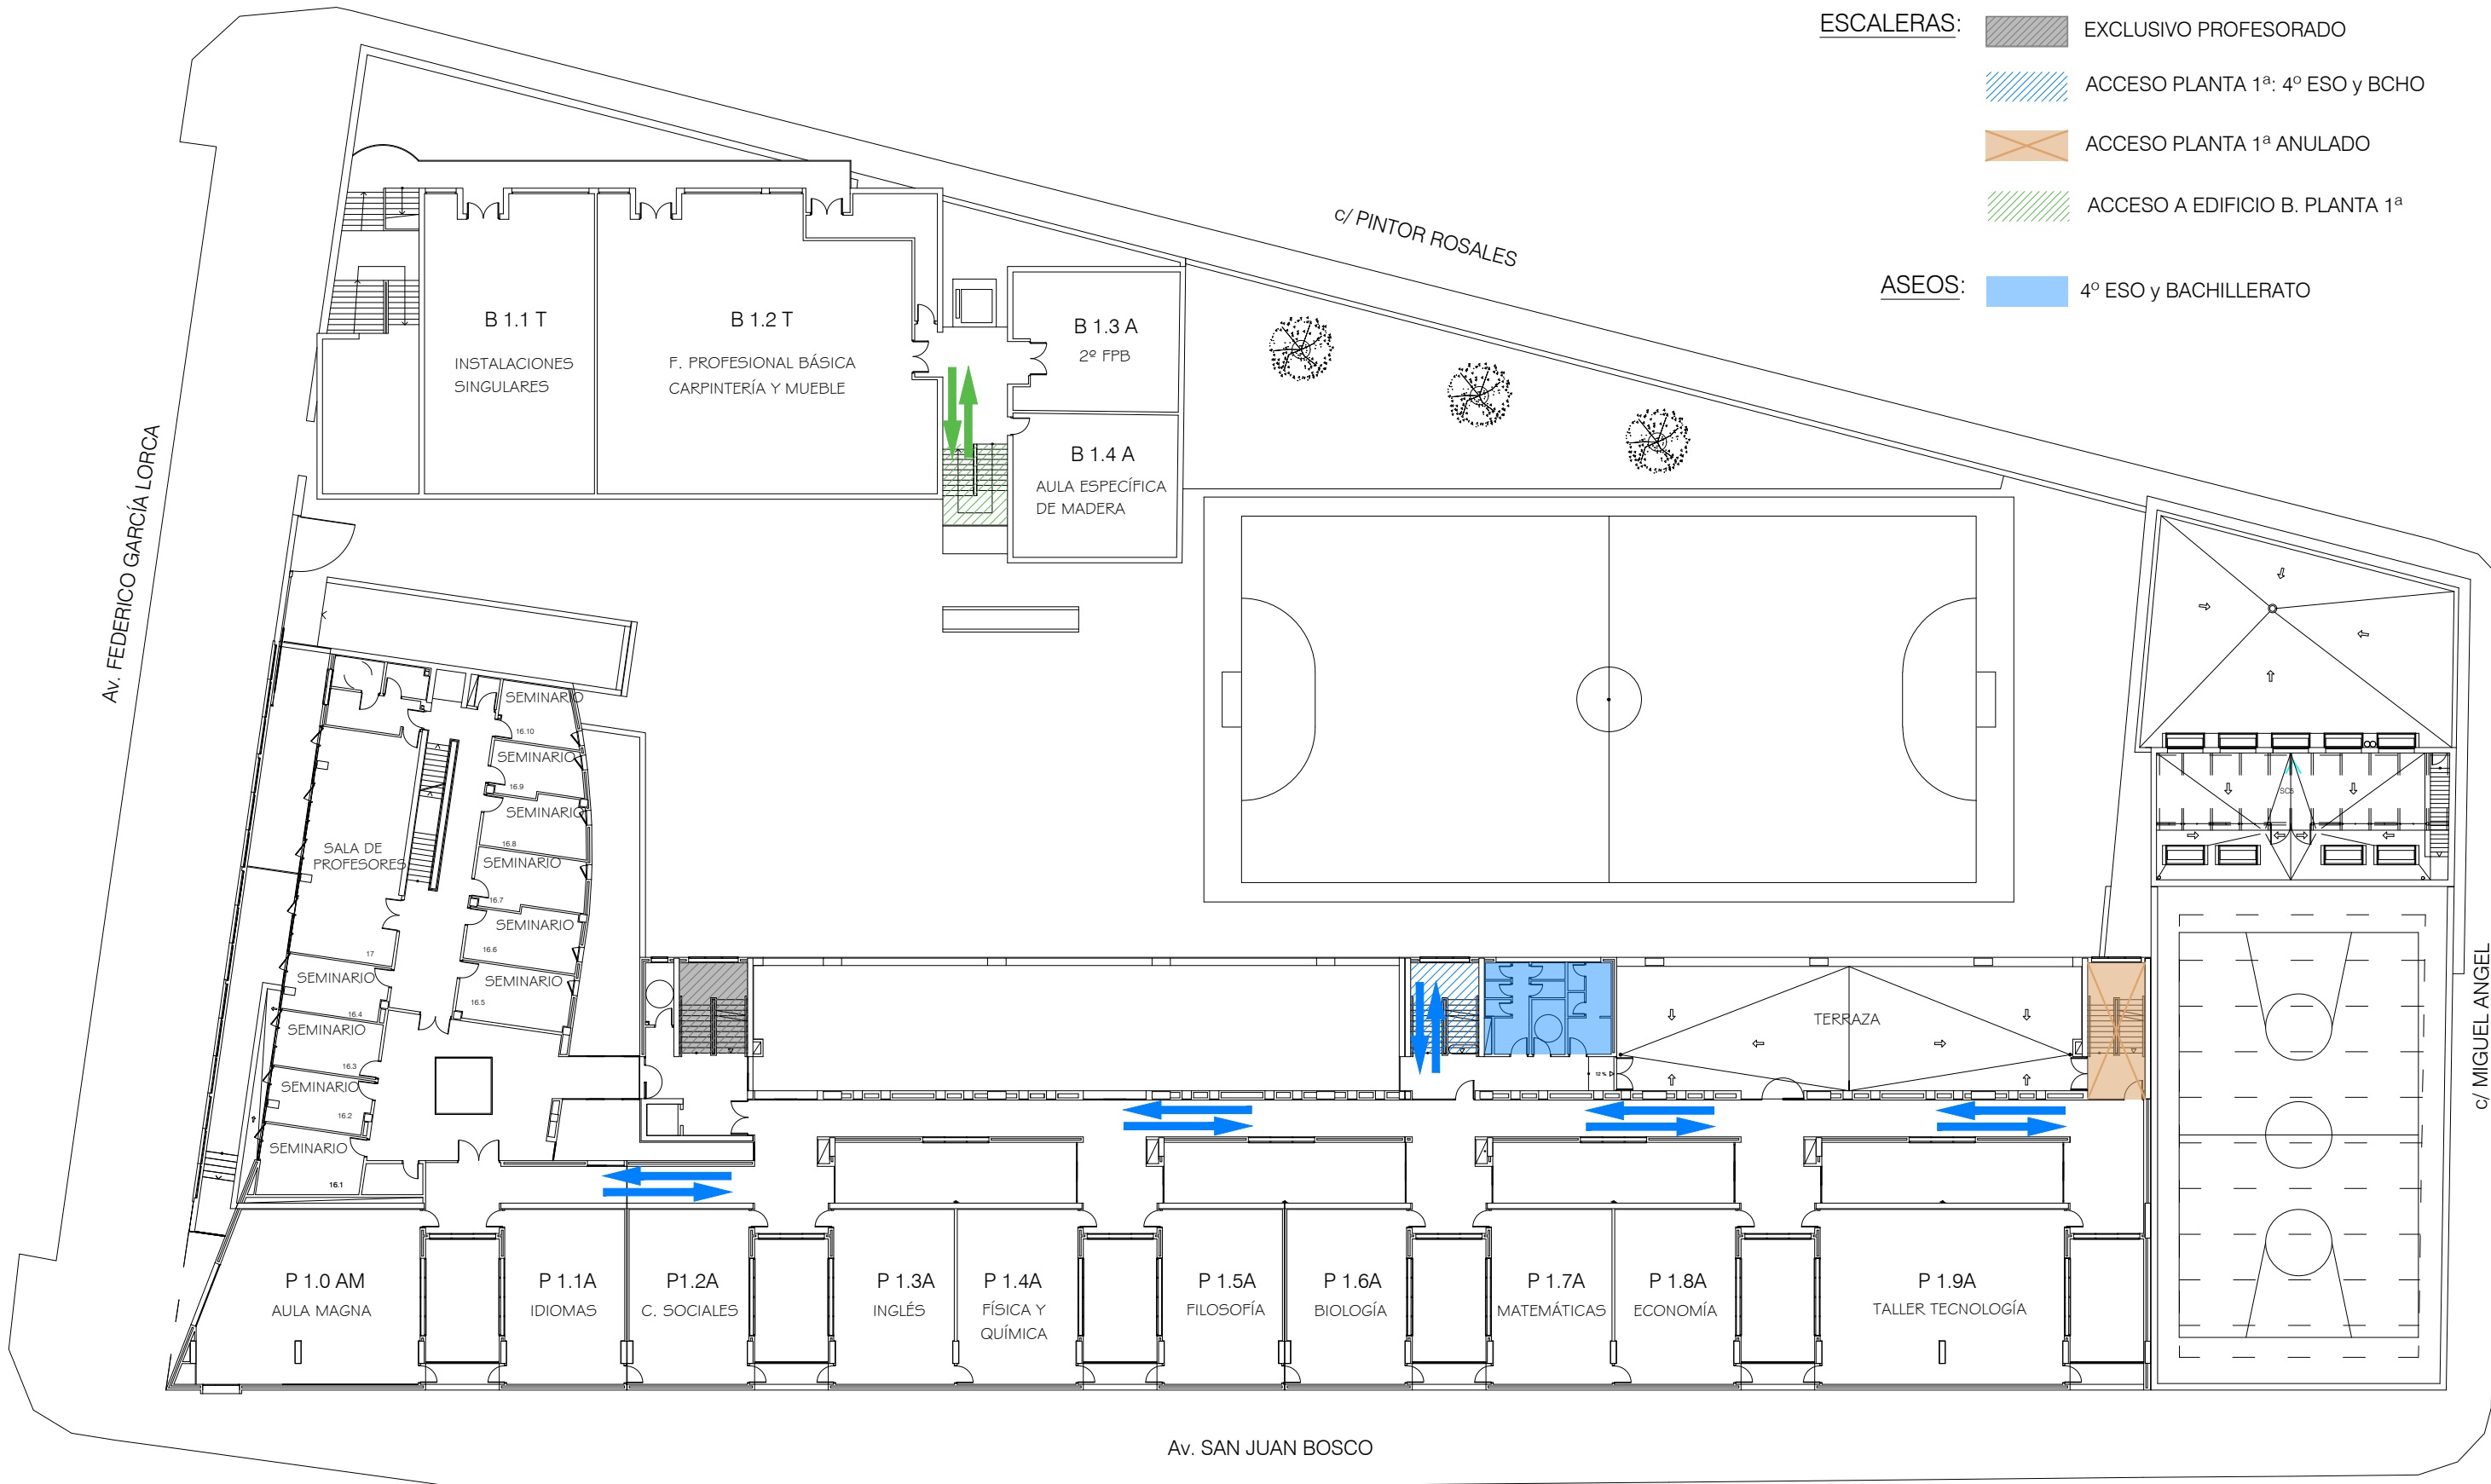

ESCALERAS:	EXCLUSIVO PROFESORADO	ACCESO A EDIFICIO B: FP	ASEOS:	1º, 2º y 3º ESO	PATIO:	ZONAS DE RECREO
	ACCESO PLANTA 1ª: 4º ESO y BCHO	ACCESO A PLANTAS 2ª, 3ª y 4ª: FP				DELIMITACIÓN ZONAS DE RECREO







- ESCALERAS:**
- EXCLUSIVO PROFESORADO
 - ACCESO PLANTA 1ª: 4º ESO y BCHO
 - ACCESO PLANTA 1ª ANULADO
 - ACCESO A EDIFICIO B. PLANTA 1ª
- ASEOS:** 4º ESO y BACHILLERATO

- FLUJOS DE CIRCULACIÓN:**
- FORMACIÓN PROFESIONAL Y ACCESO A CICLOS
 - 4º ESO y BACHILLERATO

- ESCALERAS:**
-  EXCLUSIVO PROFESORADO
 -  ACCESO PLANTA 2ª: BACHILLERATO
 -  ACCESO PLANTA 2º: FP
 -  ACCESO A EDIFICIO B. PLANTA 2ª

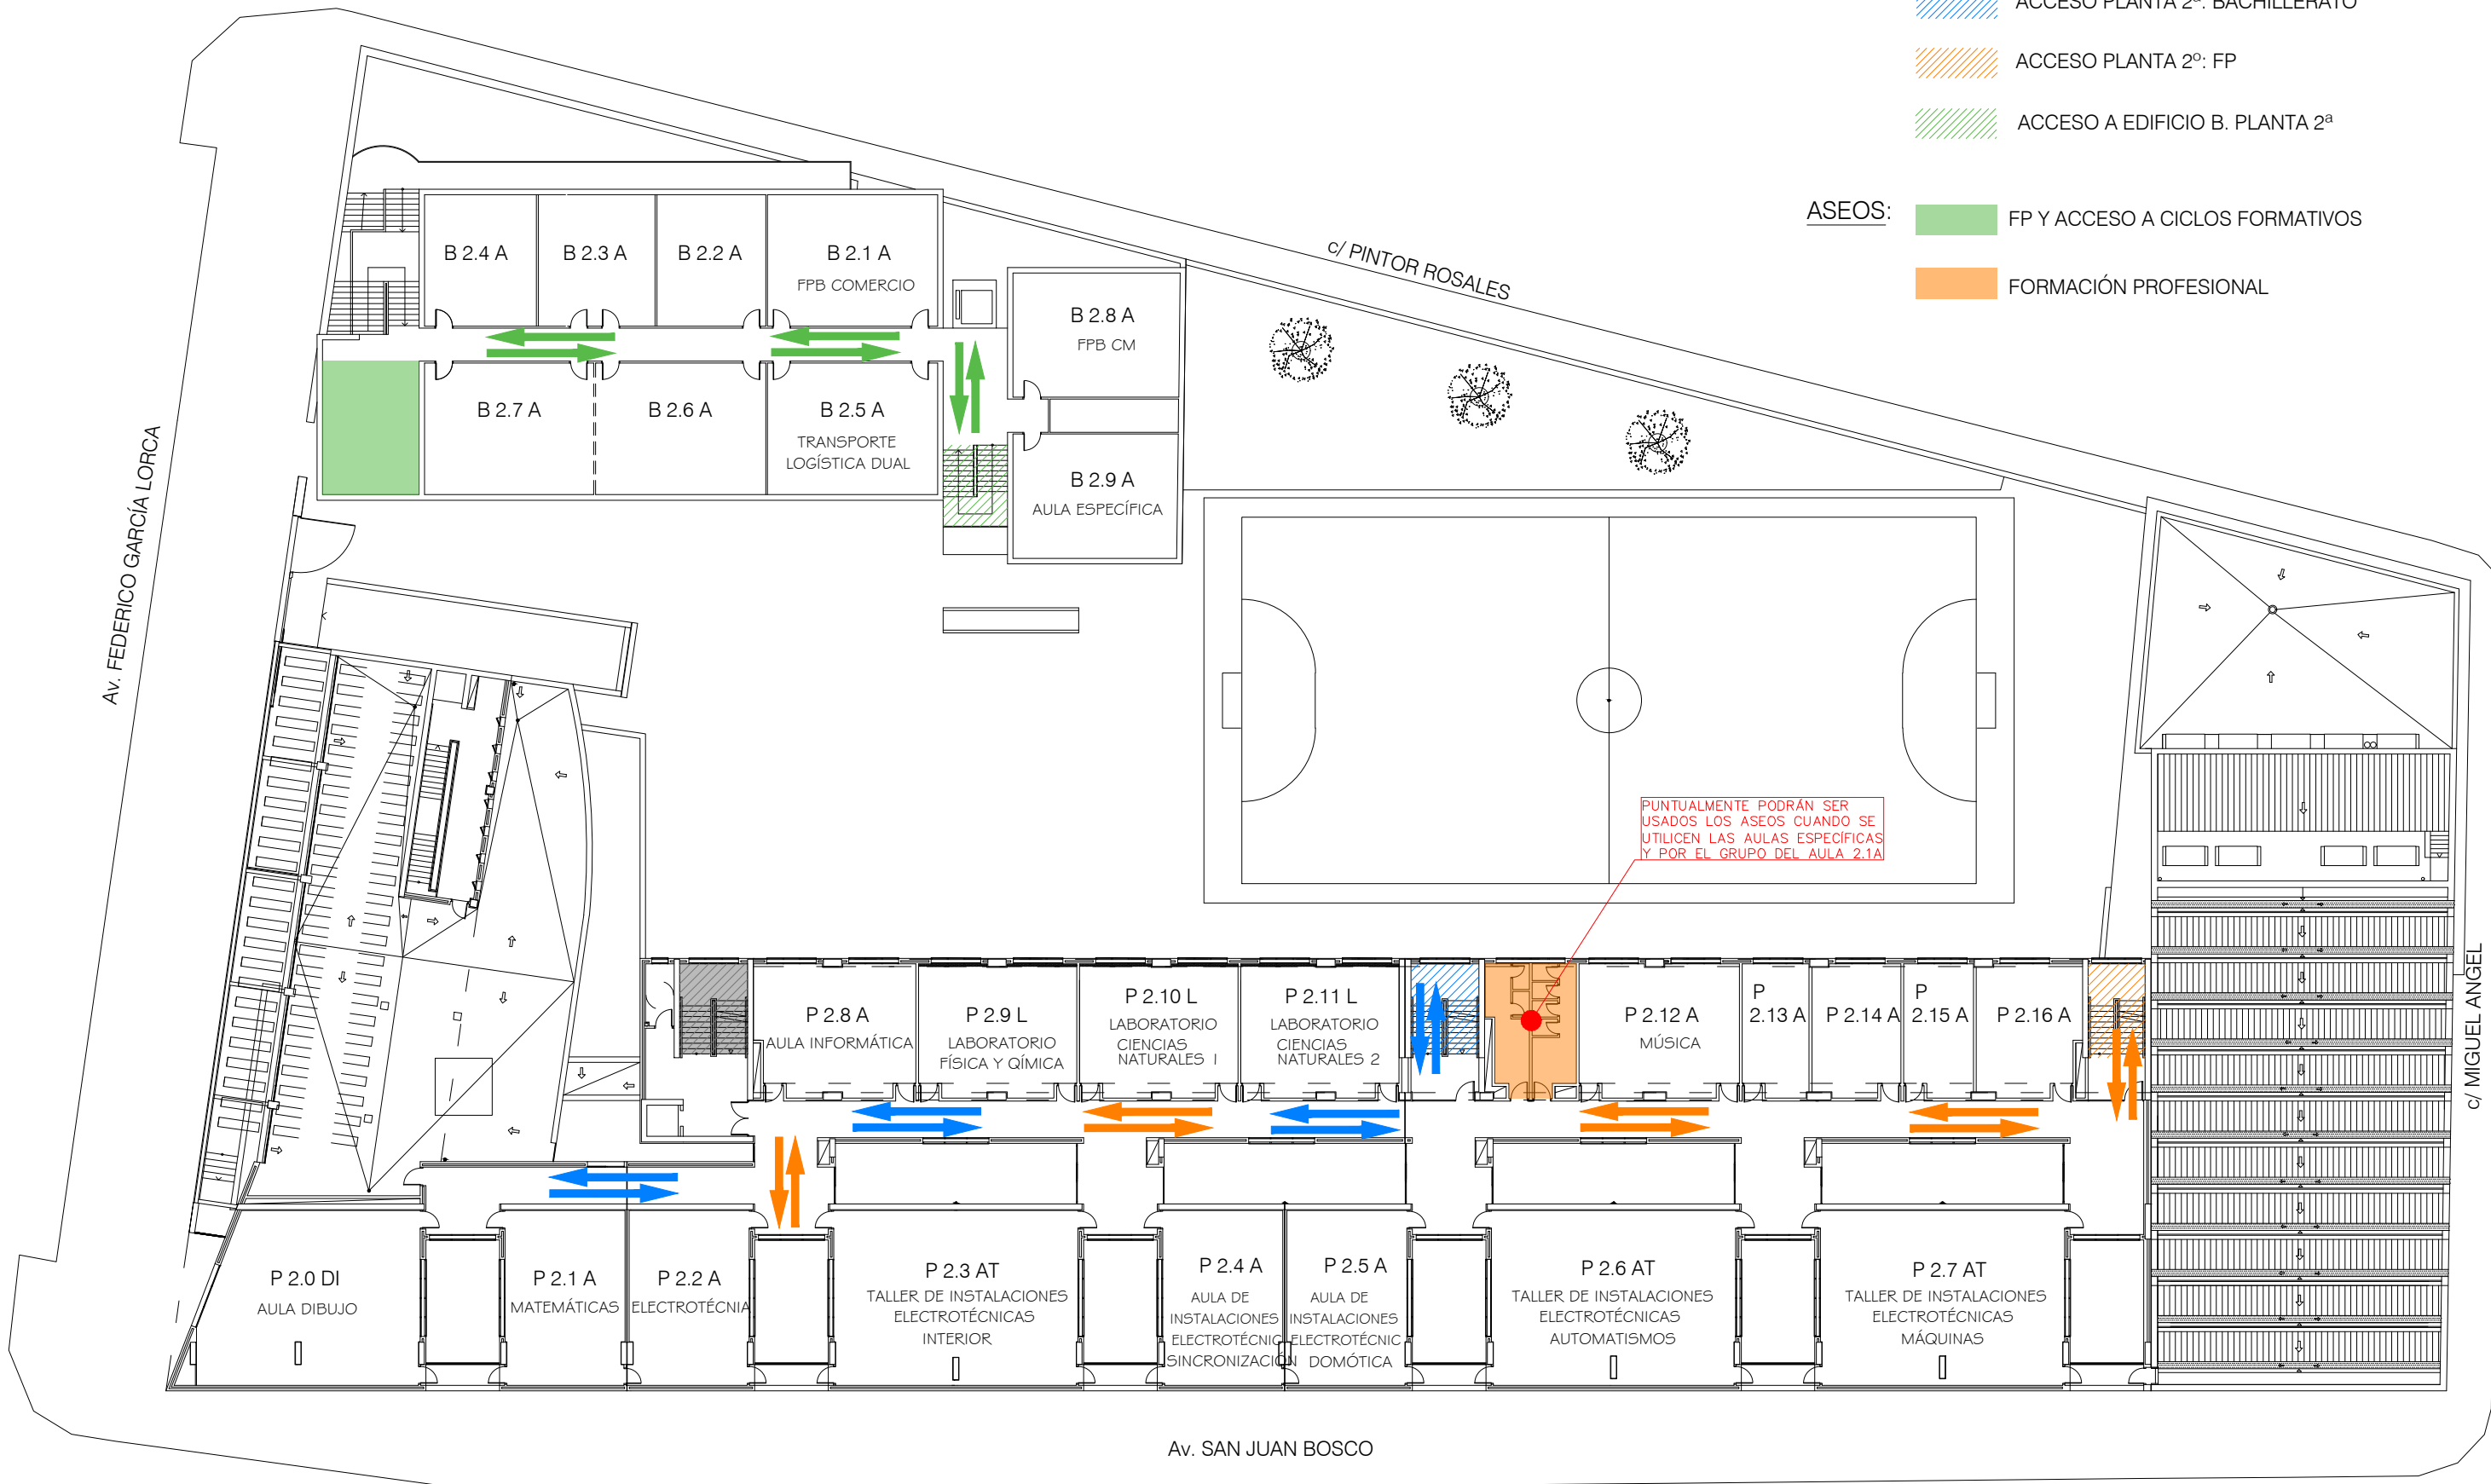- ASEOS:**
-  FP Y ACCESO A CICLOS FORMATIVOS
 -  FORMACIÓN PROFESIONAL



- FLUJOS DE CIRCULACIÓN:**
-  FORMACIÓN PROFESIONAL Y ACCESO A CICLOS
 -  FORMACIÓN PROFESIONAL: ELECTRICIDAD y ELECTRÓNICA
 -  BACHILLERATO

ESCALERAS:  EXCLUSIVO PROFESORADO

 ACCESO PLANTA 3º: FP

ASEOS:  FORMACIÓN PROFESIONAL

Av. FEDERICO GARCÍA LORCA





c/ PINTOR ROSALES


c/ MIGUEL ANGEL

Av. SAN JUAN BOSCO

TRAMO ABIERTO PARA ACCEDER A
LOS ASEOS LOS ALUMNOS/AS DE
ELECTRICIDAD DE LA PLANTA 2º

FLUJOS DE CIRCULACIÓN:  FP: ELECTRICIDAD y ELECTRÓNICA
EDIFICACIÓN y OBRA CIVIL

- ESCALERAS:
-  EXCLUSIVO PROFESORADO
 -  ACCESO PLANTA 3º: FP
 -  ACCESO PLANTA 4ª ANULADO
- ASEOS:
-  FORMACIÓN PROFESIONAL

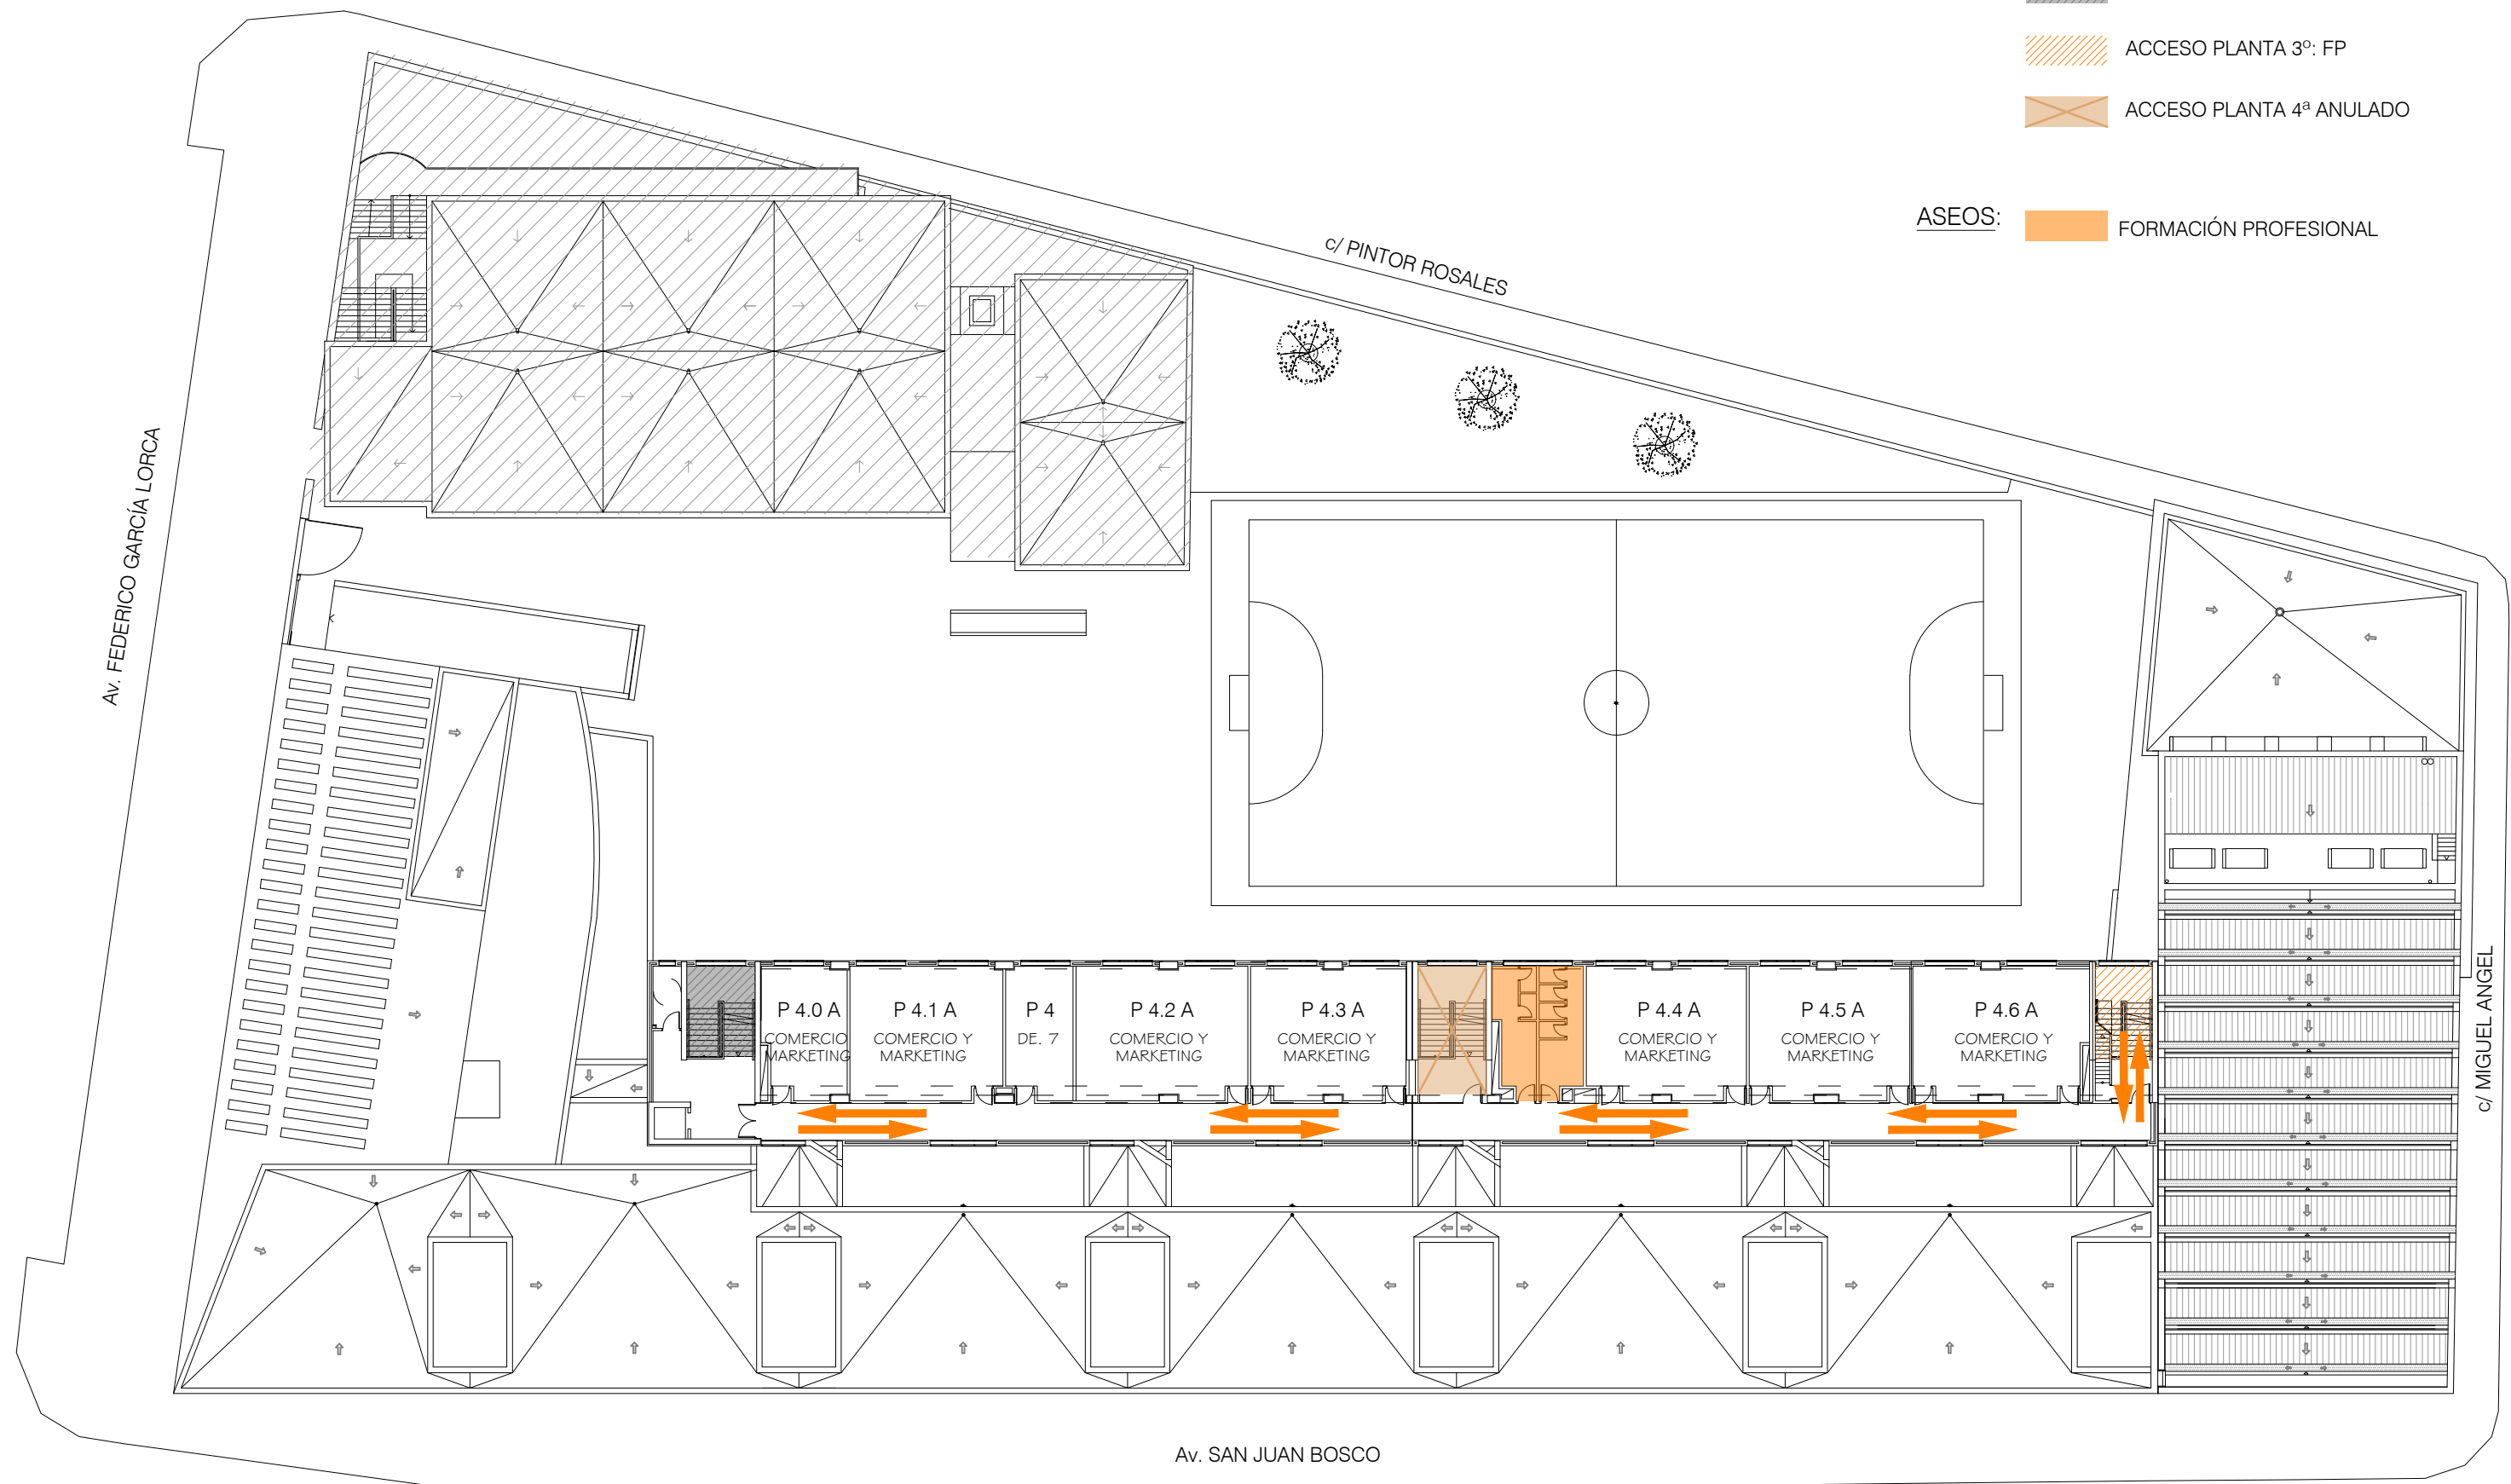

FLUJOS DE CIRCULACIÓN:  FP: COMERCIO y MARKETING



IES ALHAMILLA. ALMERÍA
 INSTALACIONES DE CORTIJO GRANDE
 SECTORIZACIÓN DE ESPACIOS PARA GRUPOS DE ALUMNOS/AS