


SECTORIZACIÓN DE ESPACIOS PARA GRUPOS DE ALUMNOS/AS

- ➔ VIA 1. EDIFICIO B. (1º y 2º FPB, Acceso a ciclos, 2º CFGM Actividades Comerciales, 1º y 2º CFGM Carpintería y Mueble, 2º CFGS Gestión de Ventas y Espacios Comerciales)
- ➔ VIA 2. PLANTA 1ª (4º ESO, 1º y 2º DE BACHILERATO)
- ➔ VIA 3. PLANTA BAJA (1º, 2º y 3º ESO)
- ➔ VIA 4. PLANTAS 2ª, 3ª y 4ª. (1º CFGM Actividades Comerciales, 1º y 2º CFGM Instalaciones Eléctricas y Automáticas, 1º y 2º CFGS Comercio Internacional, 1º CFGS Gestión de Ventas y Espacios Comerciales, 1º y 2º CFGS Transporte y Logística, 1º y 2º CFGS Proyectos de Edificación, 1º y 2º CFGS Proyectos de Obra Civil, 1º y 2º CFGS Sistemas Electrotécnicos y Automatizados, 1º, 2º y 3º CFGM Instalaciones Eléctricas y Automáticas Oferta Parcial)

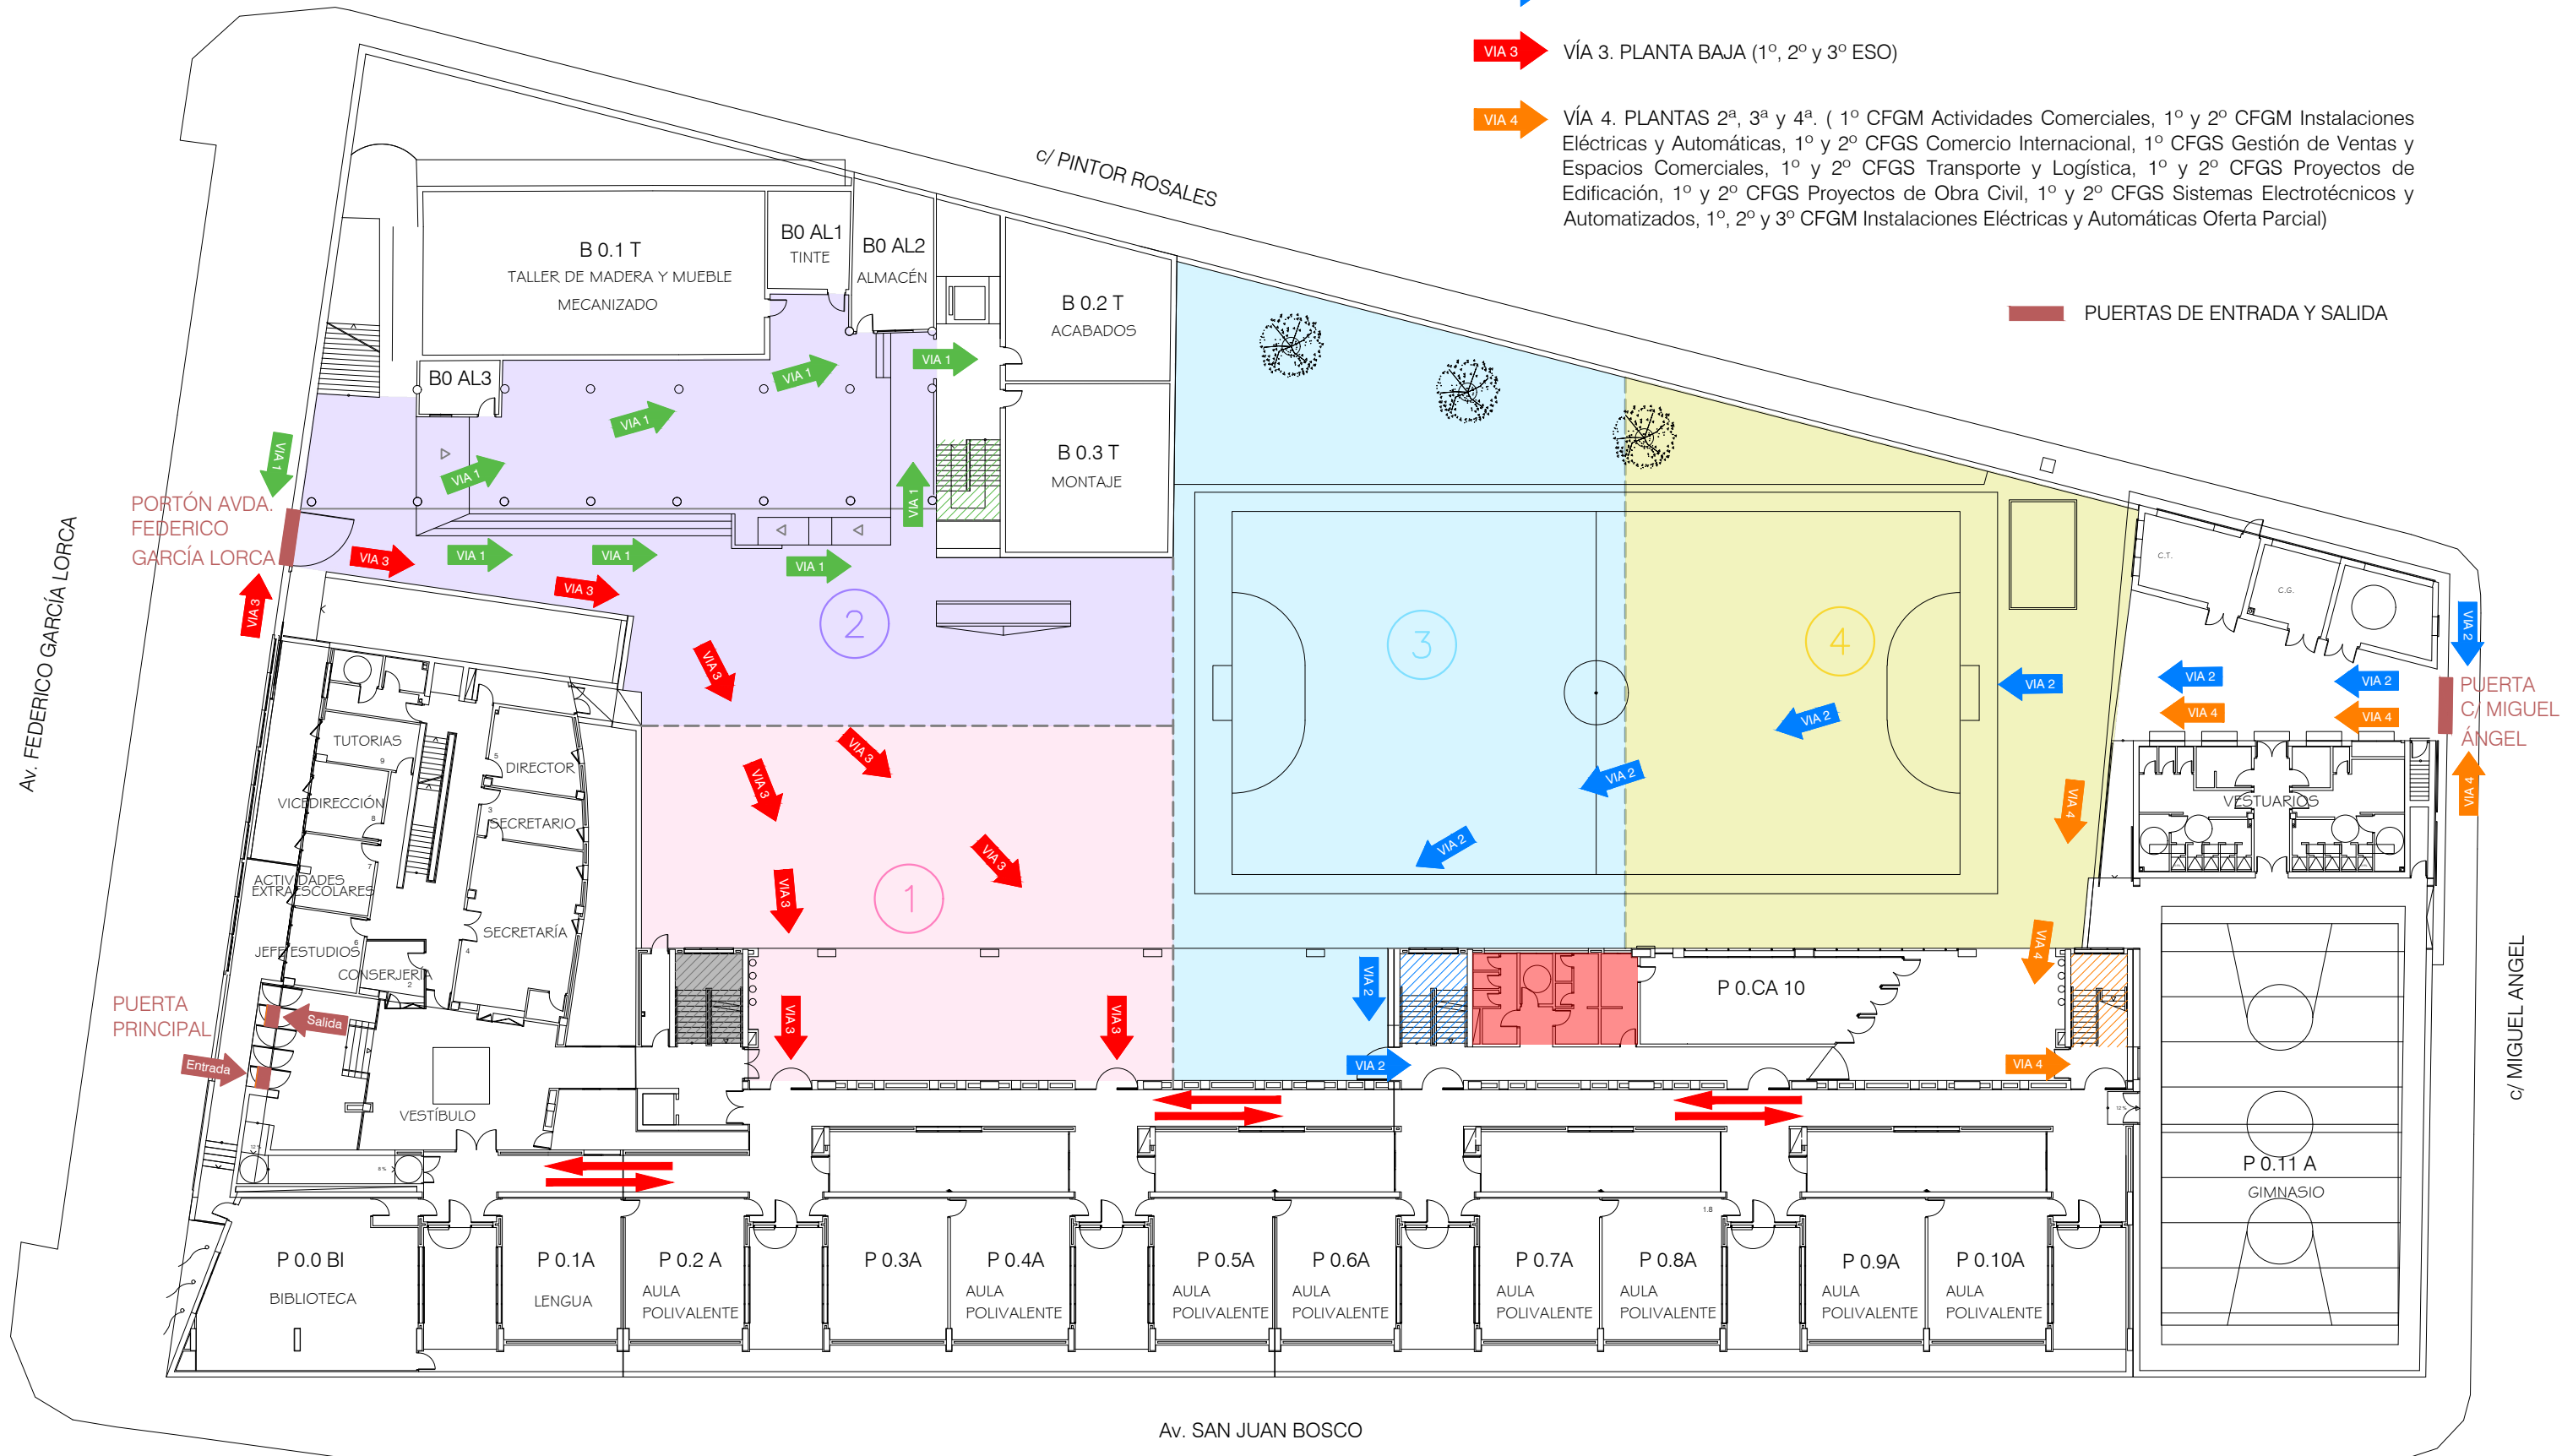

PUERTAS DE ENTRADA Y SALIDA

USOS:

- | | | | | | | |
|------------|---------------------------------|----------------------------------|--------|-----------------|--------|------------------------------|
| ESCALERAS: | EXCLUSIVO PROFESORADO | ACCESO A EDIFICIO B: FP | ASEOS: | 1º, 2º y 3º ESO | PATIO: | ZONAS DE RECREO |
| | ACCESO PLANTA 1ª: 4º ESO y BCHO | ACCESO A PLANTAS 2ª, 3ª y 4ª: FP | | | | DELIMITACIÓN ZONAS DE RECREO |