







- ESCALERAS:**
-  EXCLUSIVO PROFESORADO
 -  ACCESO PLANTA 2ª: BACHILLERATO
 -  ACCESO PLANTA 2º: FP
 -  ACCESO A EDIFICIO B. PLANTA 2ª

- ASEOS:**
-  FP Y ACCESO A CICLOS FORMATIVOS
 -  FORMACIÓN PROFESIONAL

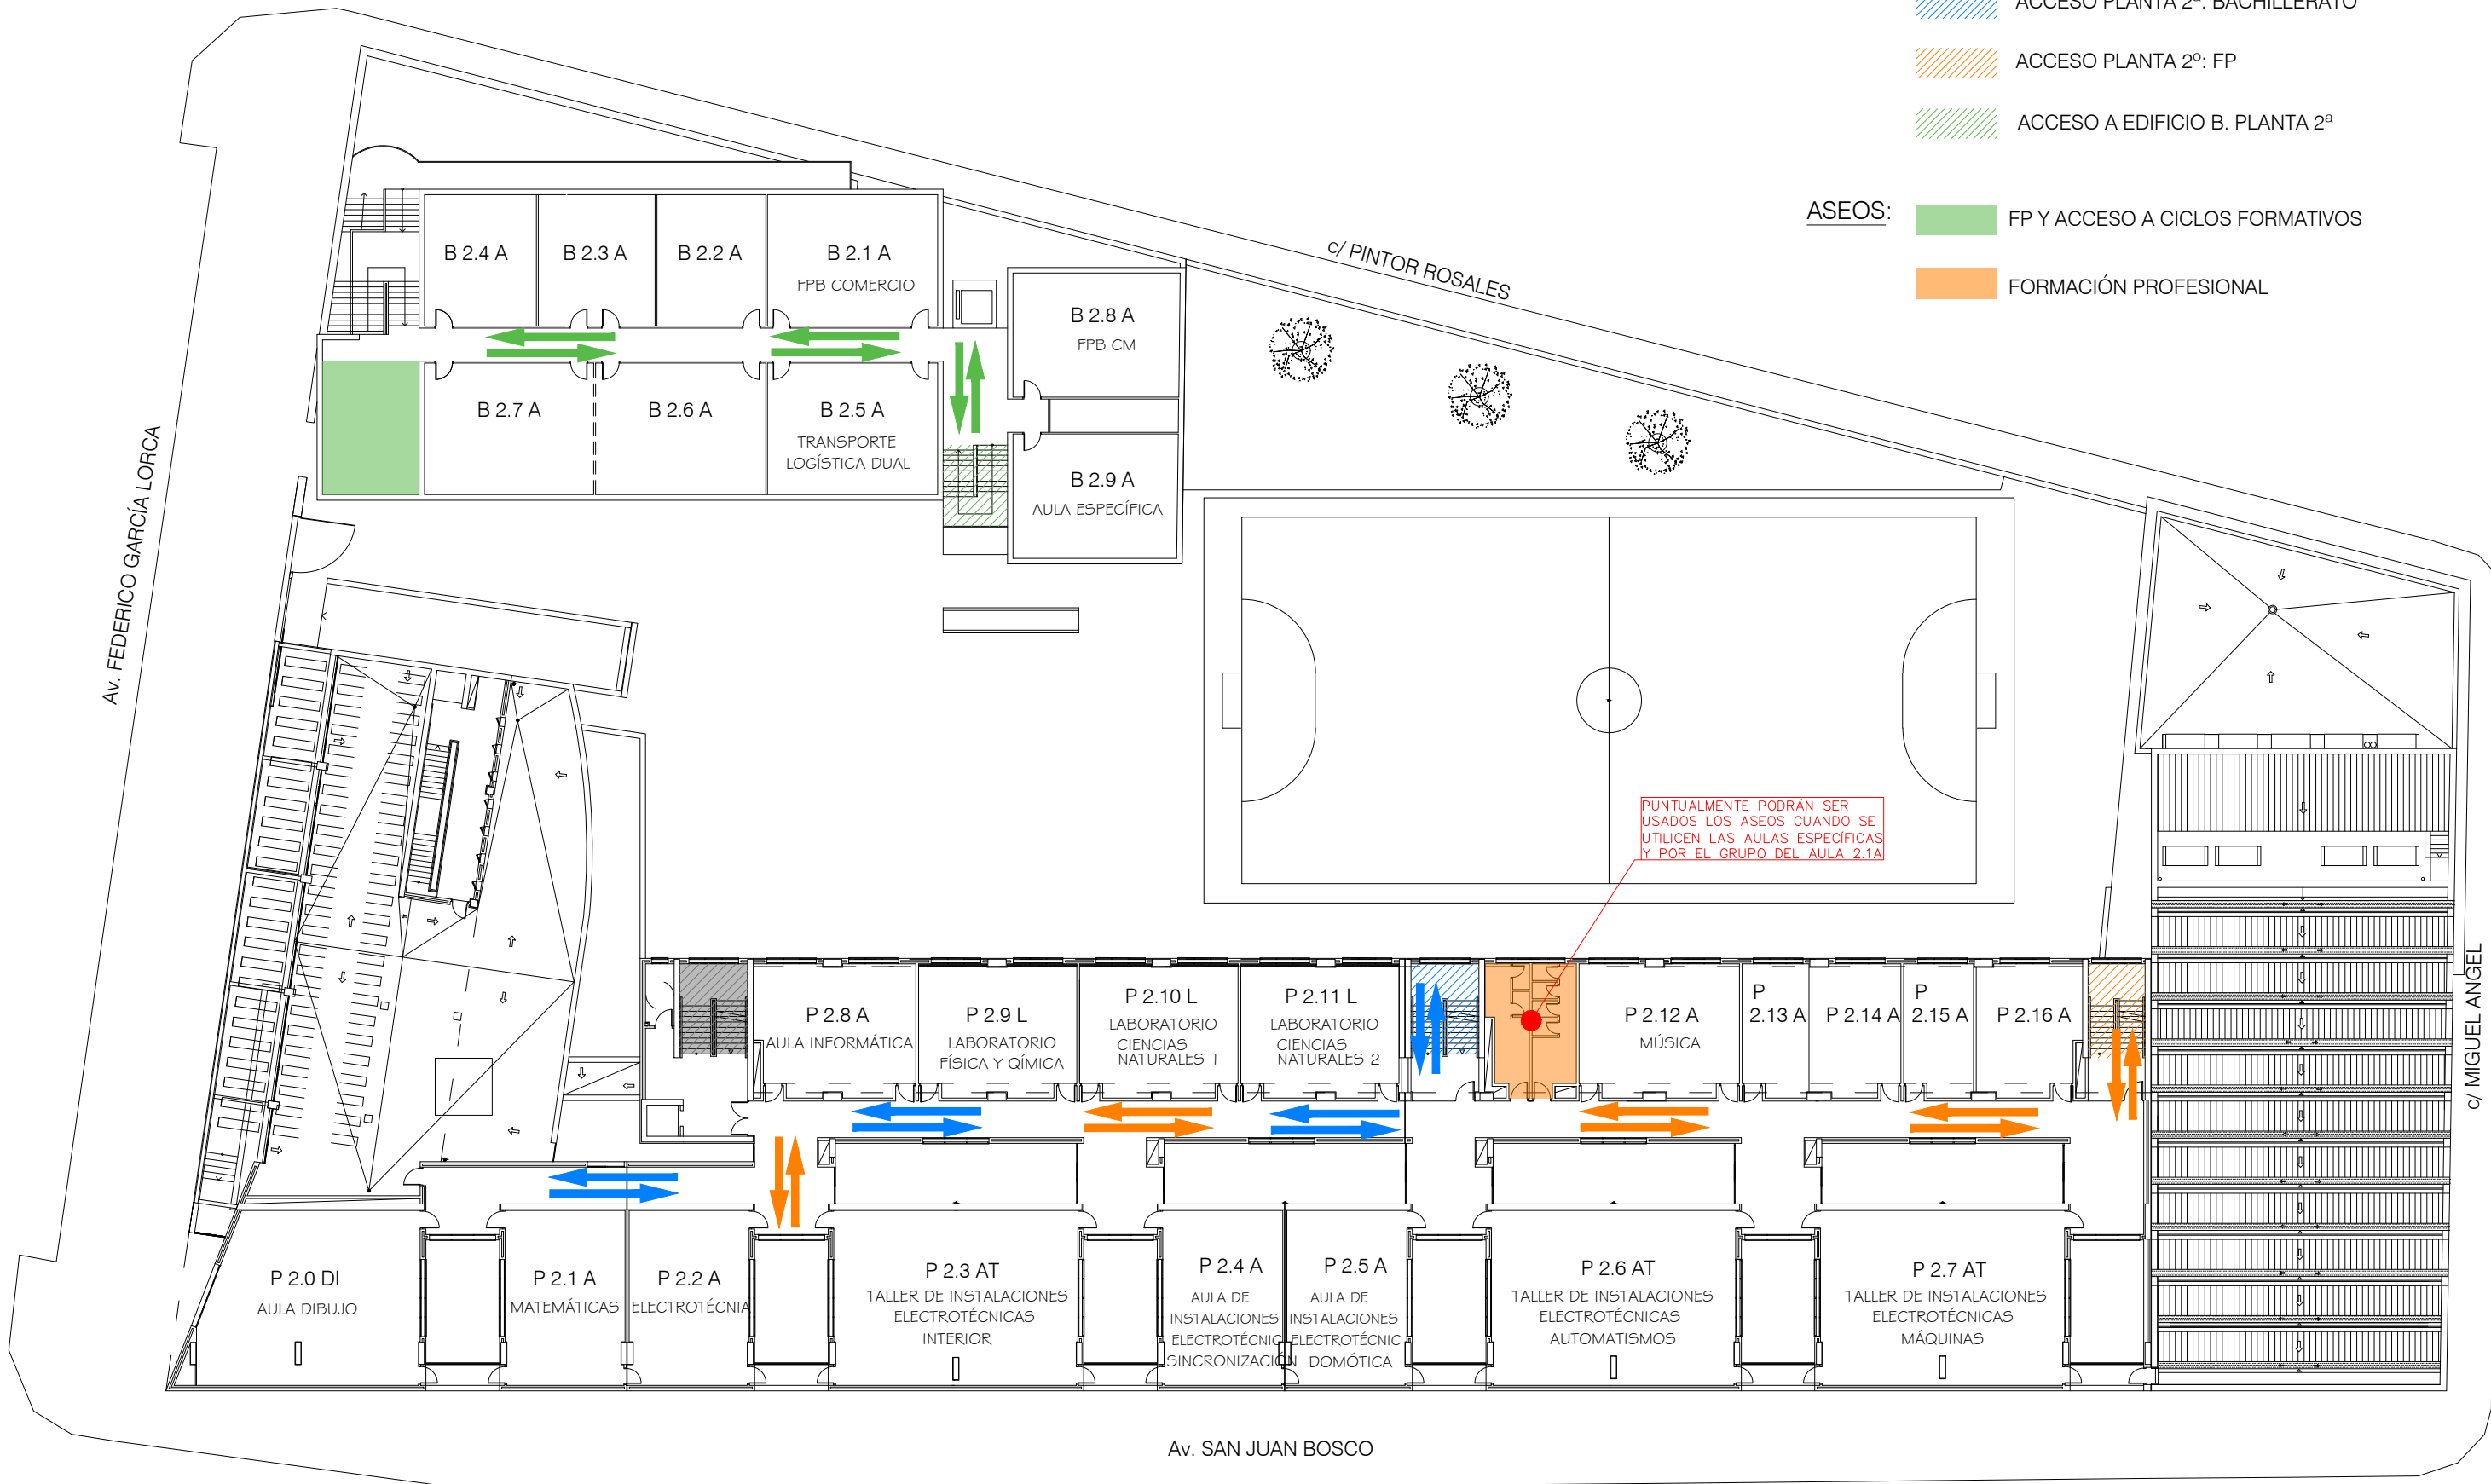

PUNTUALMENTE PODRÁN SER USADOS LOS ASEOS CUANDO SE UTILICEN LAS AULAS ESPECÍFICAS Y POR EL GRUPO DEL AULA 2.1A

- FLUJOS DE CIRCULACIÓN:**
-  FORMACIÓN PROFESIONAL Y ACCESO A CICLOS
 -  FORMACIÓN PROFESIONAL: ELECTRICIDAD y ELECTRÓNICA
 -  BACHILLERATO